



Wohnungsbaugenossenschaft


Einheit Bautzen eG

Exposé

Wohnungsbaugenossenschaft Einheit Bautzen eG | Löbauer Straße 37 | 02625 Bautzen

Objektnummer
Etage

1063/2/16, F.-Ebert-Straße 31, 02625 Bautzen
2.OG, rechts

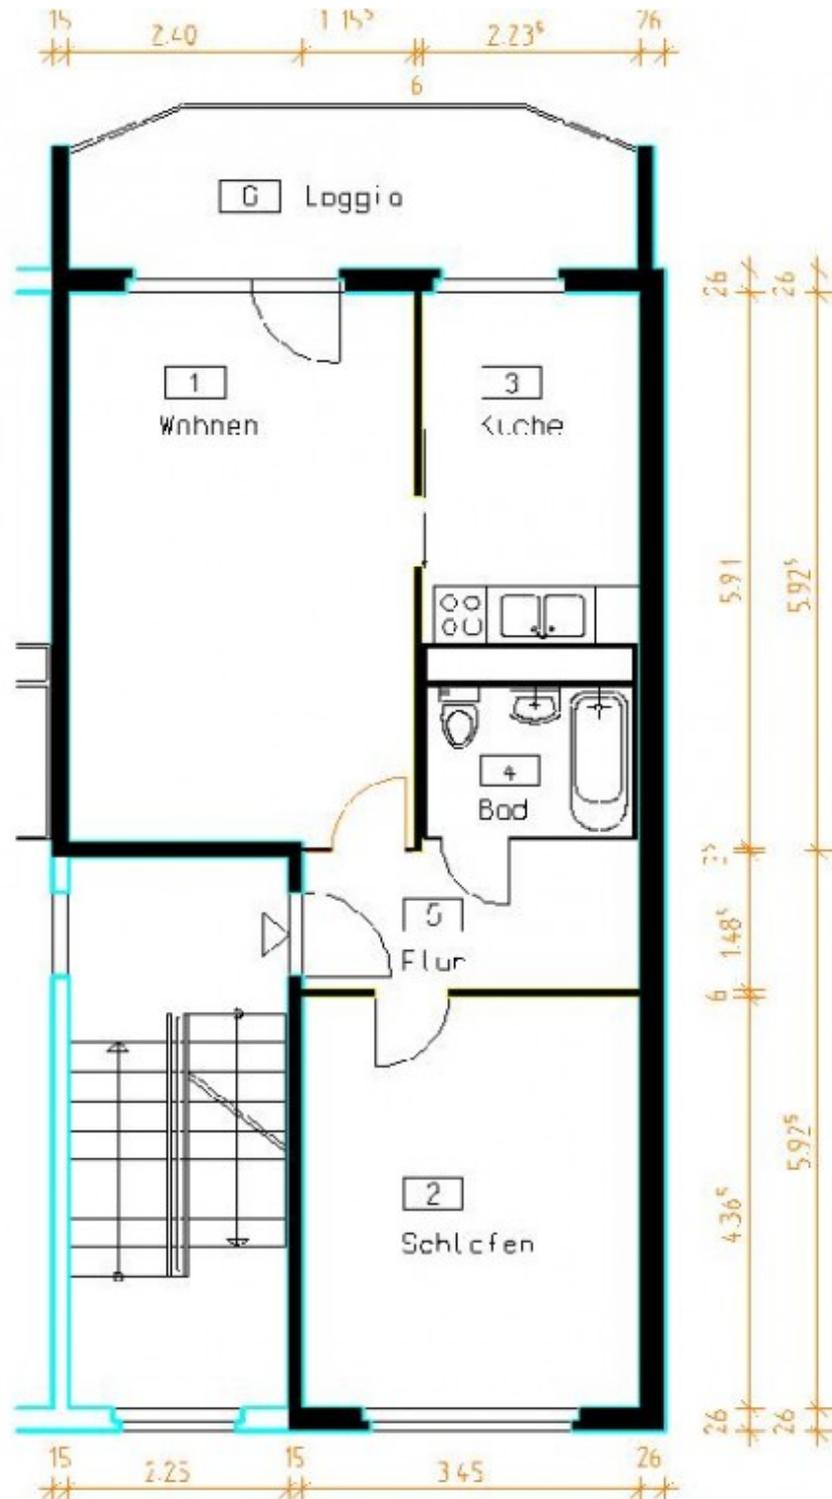

Für die Richtigkeit der Angaben wird keine Gewähr übernommen. Sie dienen lediglich zur ersten Information, erheben keinen Anspruch auf Richtigkeit oder Vollständigkeit und müssen bei weiterem Interesse präzisiert werden. Alle Angaben, Preise, Reservierungen gelten als unverbindliches Angebot solange Ihnen kein ausdrückliches und verbindliches Vertragsangebot überreicht wurde und stellen keine Grundlage für Rechtsansprüche dar.